

Ristrutturazione edificio di servizio Camping La Serta
 mappale 46 RFD Bellinzona-Gudo
 Committente: Philippe Cottini

130-02

PIANO EVACUAZIONE ESALAZIONI CUCINE

1:100

PROGETTO DEFINITIVO / DOMANDA DI COSTRUZIONE


BOZZA

scala	1:100	form.	63x30	data	20.07.2023	mod.	-
PATRICK VERZASCONI ARCHITETTO DIPL. EPFL/SIA/OTIA				Viale Stazione 27 6500 Bellinzona tel 091 835 50 20			


istante:

proprietari:


progettista:

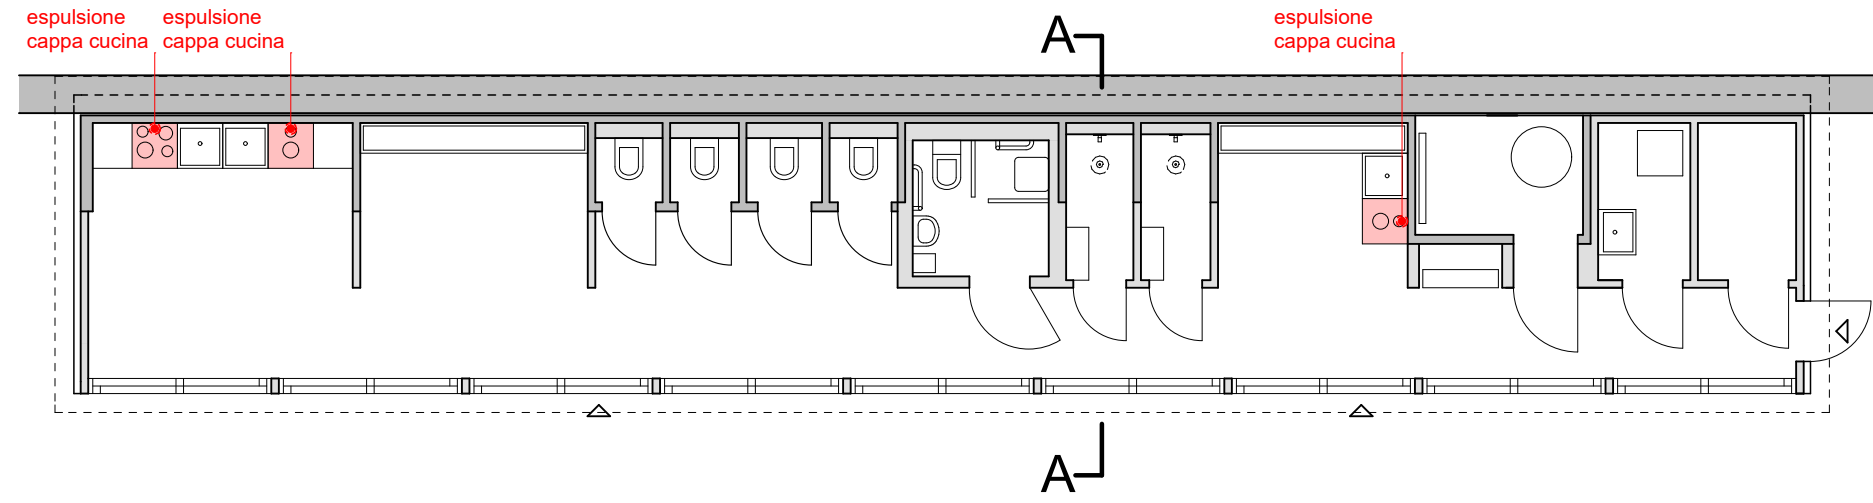

PIANTA 1:100

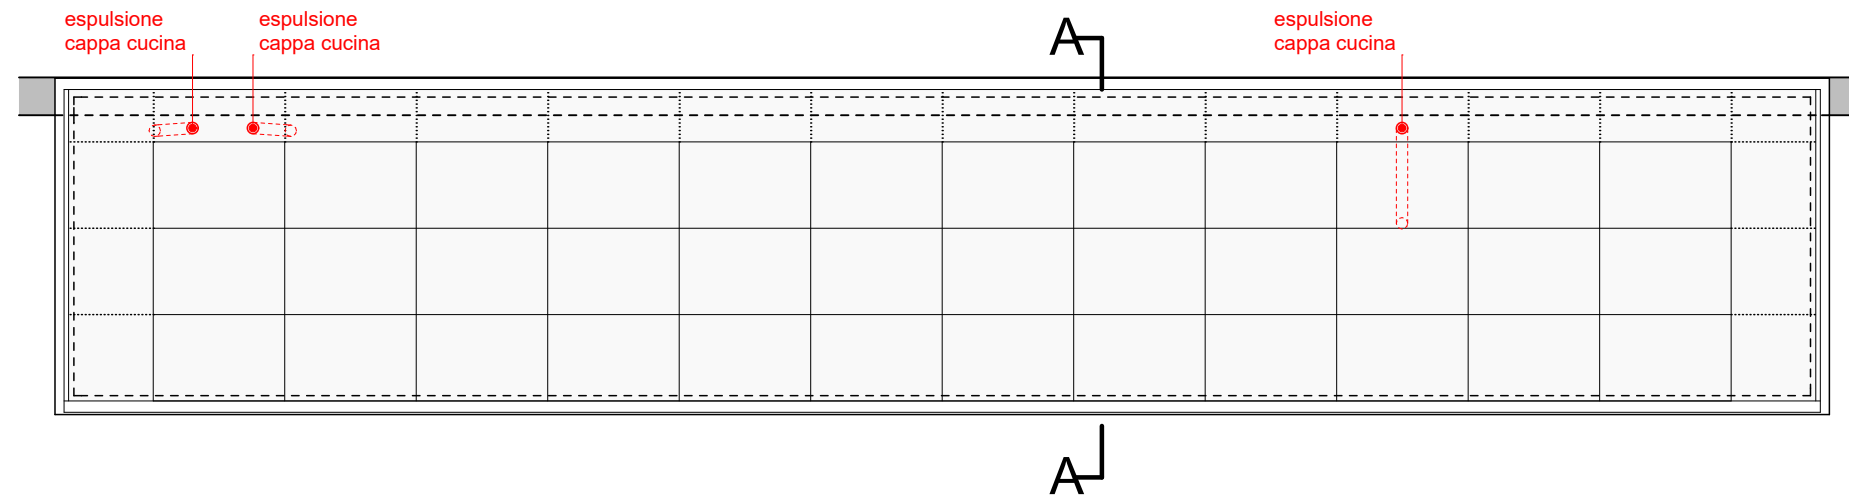

PIANO TETTO 1:100

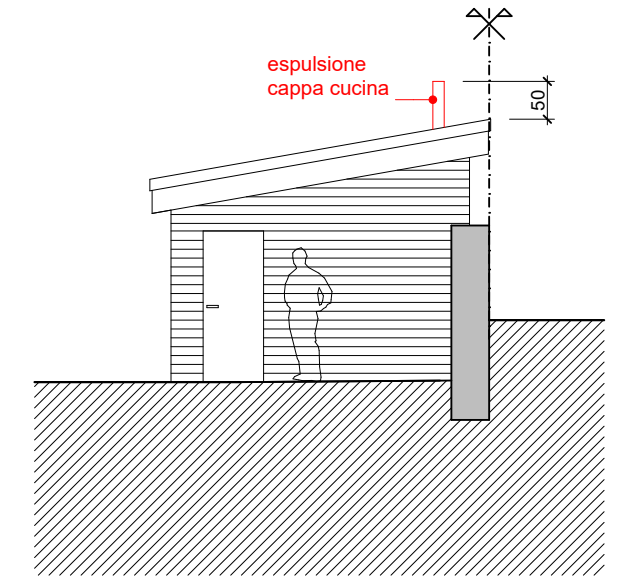

FACCIATA EST 1:100

